


KATALOG MIESZKAŃ

BUDYNEK B

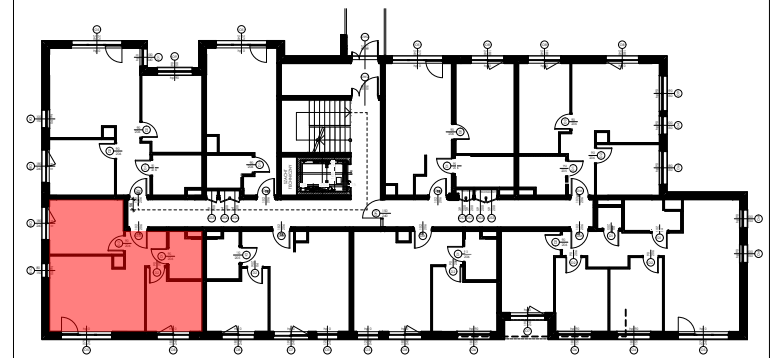

ZESTAWIENIE POMIESZCZEŃ

M02.1	KORYTARZ	4,2
M02.2	ŁAZIENKA	4,1
M02.3	SYPIALNIA	8,7
M02.4	SALON + ANEKS	19,5
M02.5	SYPIALNIA	11,6
	RAZEM	48,1 m²

Podane powierzchnie obliczone wg. normy PN-iso 9836:1997


NR LOKALU

2

KONDYGNACJA

PARTER

ORIENTACJA

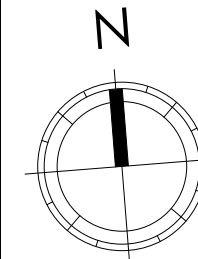

LEGENDA

- Ściana z możliwością rozbiórki
- Ściana bez możliwości rozbiórki
- Ściana zewnętrzna izolowana
- Grzejnik c.o.
- Gniazda wtyczkowe
- Tablica mieszkaniowa
- Wymiary okna - szer./wys.
- Wysokość parapetu

INWESTYCJA:

**2 BUDYNKI MIESZKALNE WIELORODZINNE Z
GARAZEM PODZIEMNYM**

LOKALIZACJA:

WARSZAWA - WESOŁA, UL. SZLACHECKA
dz. nr ew. 326, 327 ob. 8-07-12

INWESTOR:

SIGBUD SP. Z O. O. SP.K.
Ul. Afrykańska 12/97 | 03-966 Warszawa

PROJEKTANT
GENERALNY:

STUDIO PROJEKTOWE ARK
ARK STUDIO SP. Z O.O.
UL. SAGALLI 10
05-077 WARSZAWA




NR LOKALU

2

SKALA RYSUNKU:

1:50

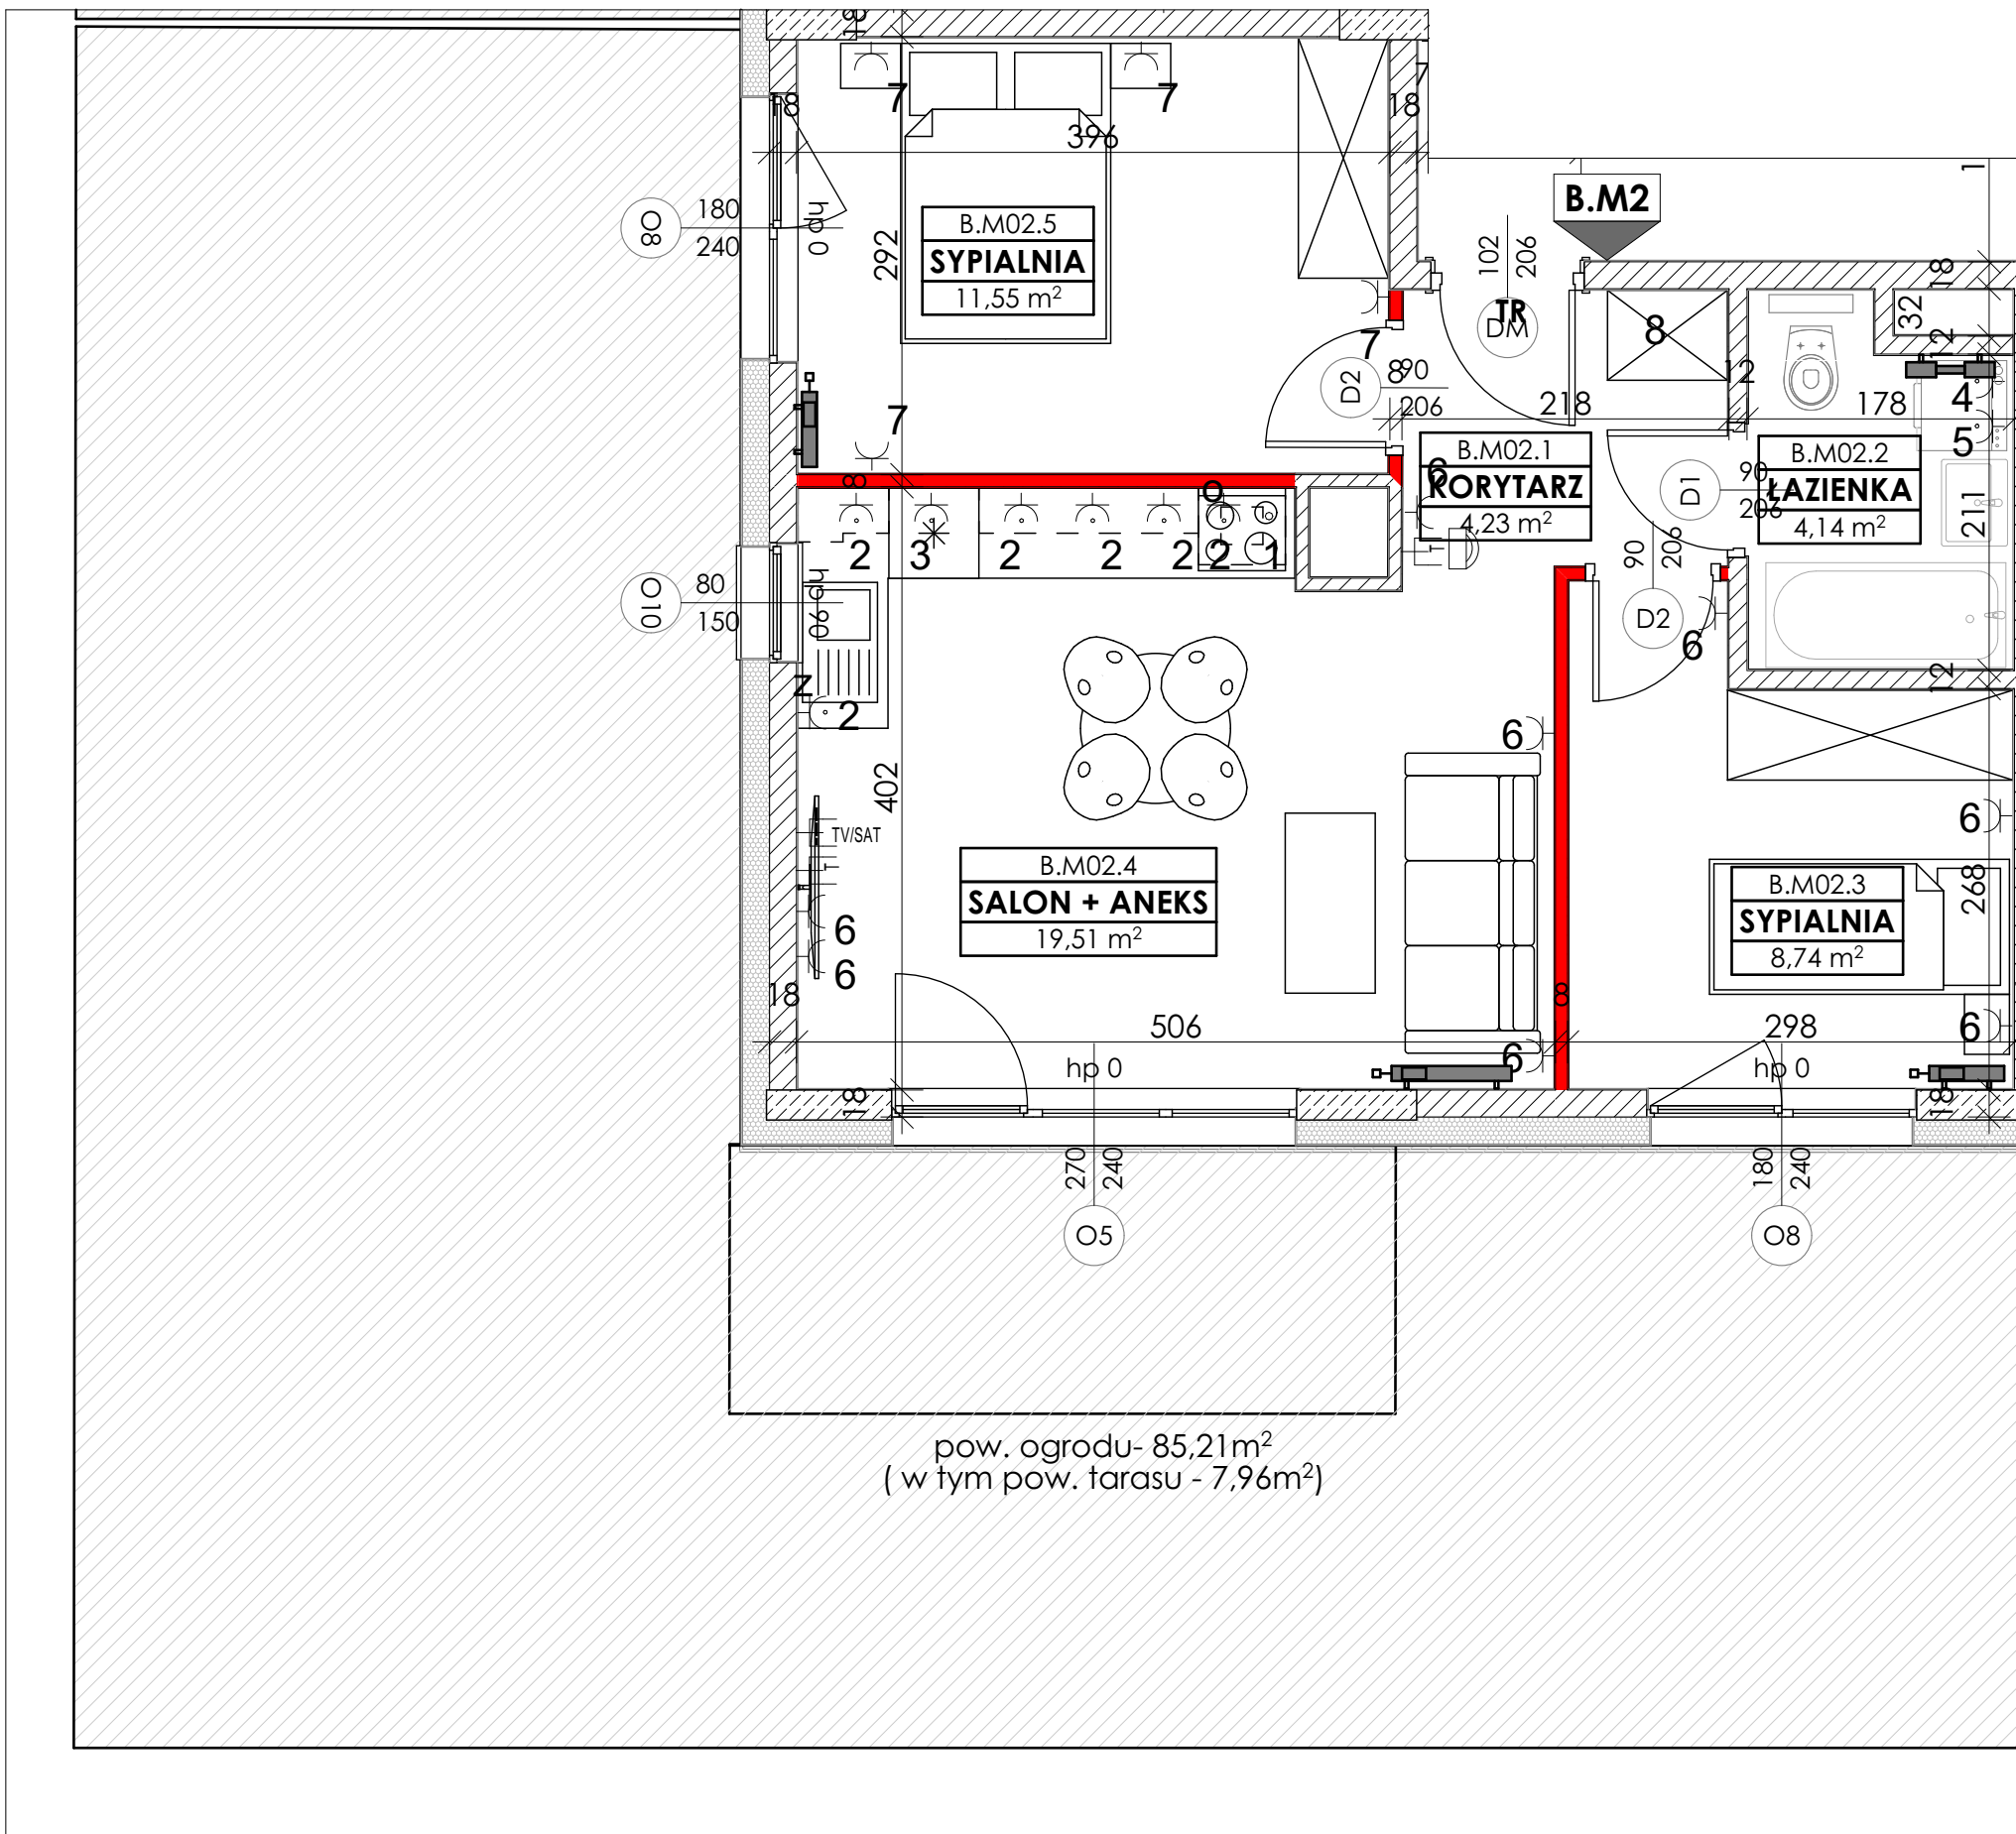

pow. ogrodu - 85,21m²
(w tym pow. tarasu - 7,96m²)

