


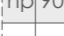



KATALOG MIESZKAŃ



LEGENDA

-  ŚCIANY BEZ MOŻLIWOŚCI ROZBIÓRKI
-  ŚCIANY Z MOŻLIWOŚCIĄ ROZBIÓRKI
-  OBSZAR OGRÓDKA
-  WYSOKOŚĆ PARAPETU
-  WYMIARY OKNA - SZEROKOŚĆ/WYSOKOŚĆ

ZESTAWIENIE POMIESZCZEŃ

Kondygnacja	Nazwa pomieszczenia	Powierzchnia
Poziom 0	KOMUNIKACJA	10,2
Poziom 0	ŁAZIENKA	3,8
Poziom 0	POM.GOSP.	1,0
Poziom 0	SALON + ANEKS	26,9
Poziom 0	SYPIALNIA	8,6
Poziom +1	KOMUNIKACJA	3,3
Poziom +1	ŁAZIENKA	4,7
Poziom +1	SYPIALNIA	9,4
		78,3 m²

INWESTYCJA

**PROJEKT 15 BUDYNKÓW MIESZKALNYCH JEDNORODZINNYCH
(8 BUDYNKÓW W ZABUDOWIE BLIŹNIACZEJ, 6 BUDYNKÓW W
ZABUDOWIE SZEREGOWEJ I 1 BUDYNEK WOLNO STOJĄCY)**

LOKALIZACJA

WARSZAWA - WESOŁA, UL. BABIEGO LATA I UL. ŻŁOTEJ JEŚIENI
DZ. NR. 688, OBRĘB 8-07-15

INWESTOR

SIGBUD SP. Z O.O. SP.K
UL. AFRYKAŃSKA 12 M. 97, 03-966 WARSZAWA

PROJEKTANT GENERALNY

STUDIO PROJEKTOWE ARK
ARK STUDIO SP. Z O.O.
UL. SAGALLI 10
05-077 WARSZAWA




LOKAL

BUDYNEK A1 - LOKAL A

SKALA RYSUNKU

1:75

PARTER

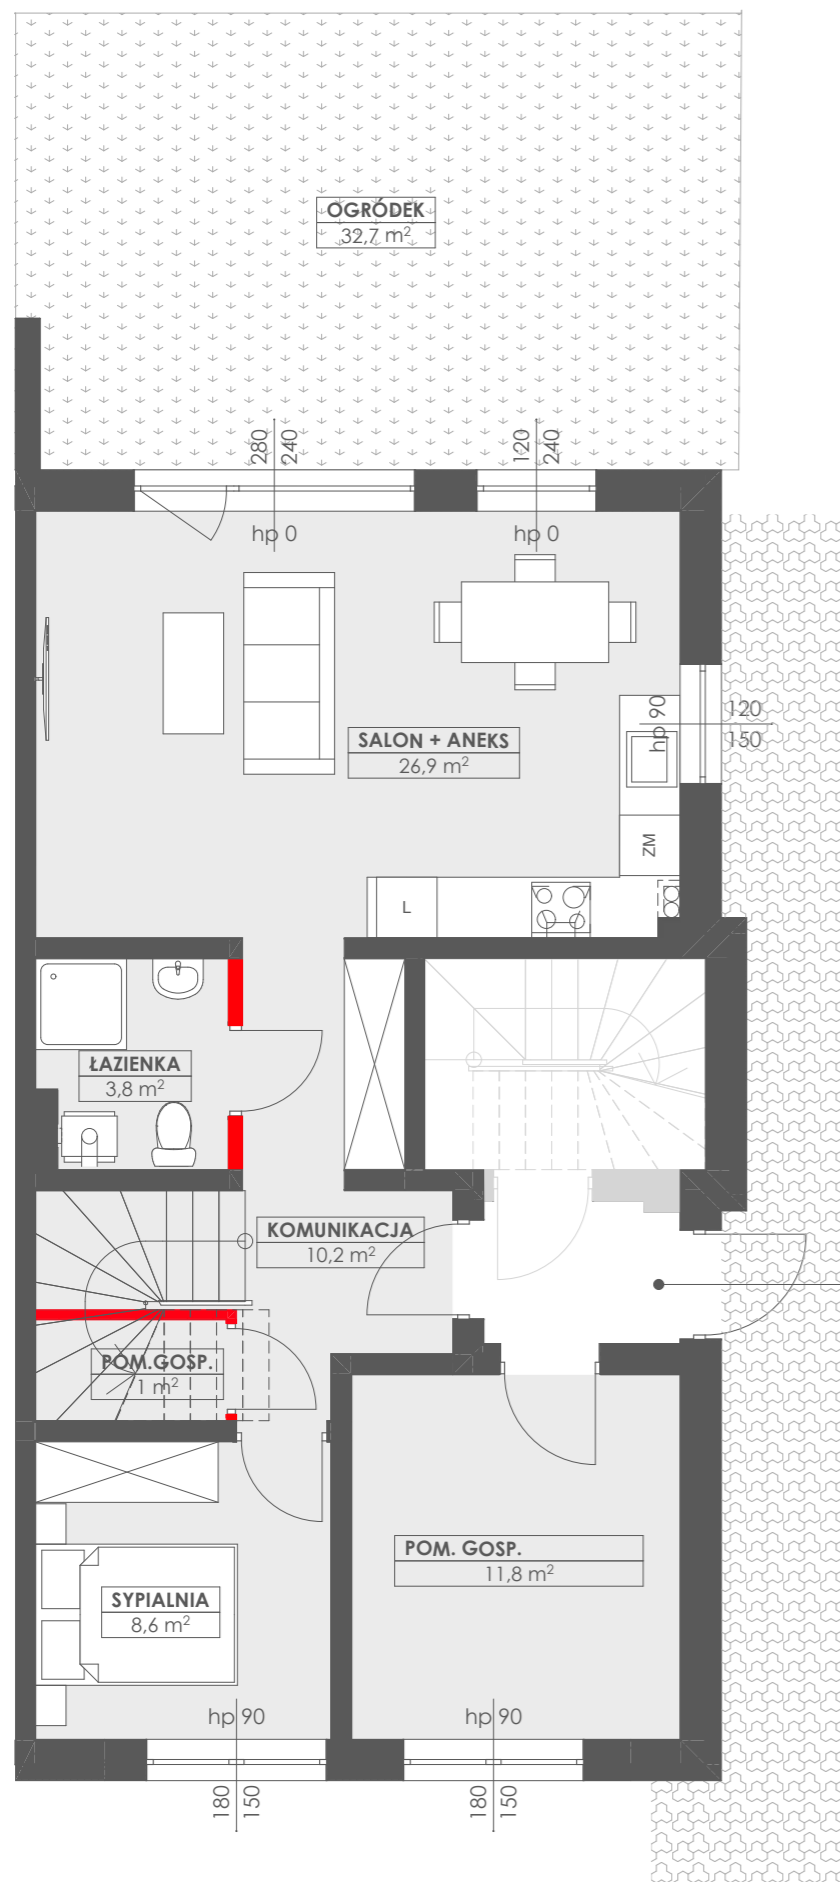

PIĘTRO

