




PARTER

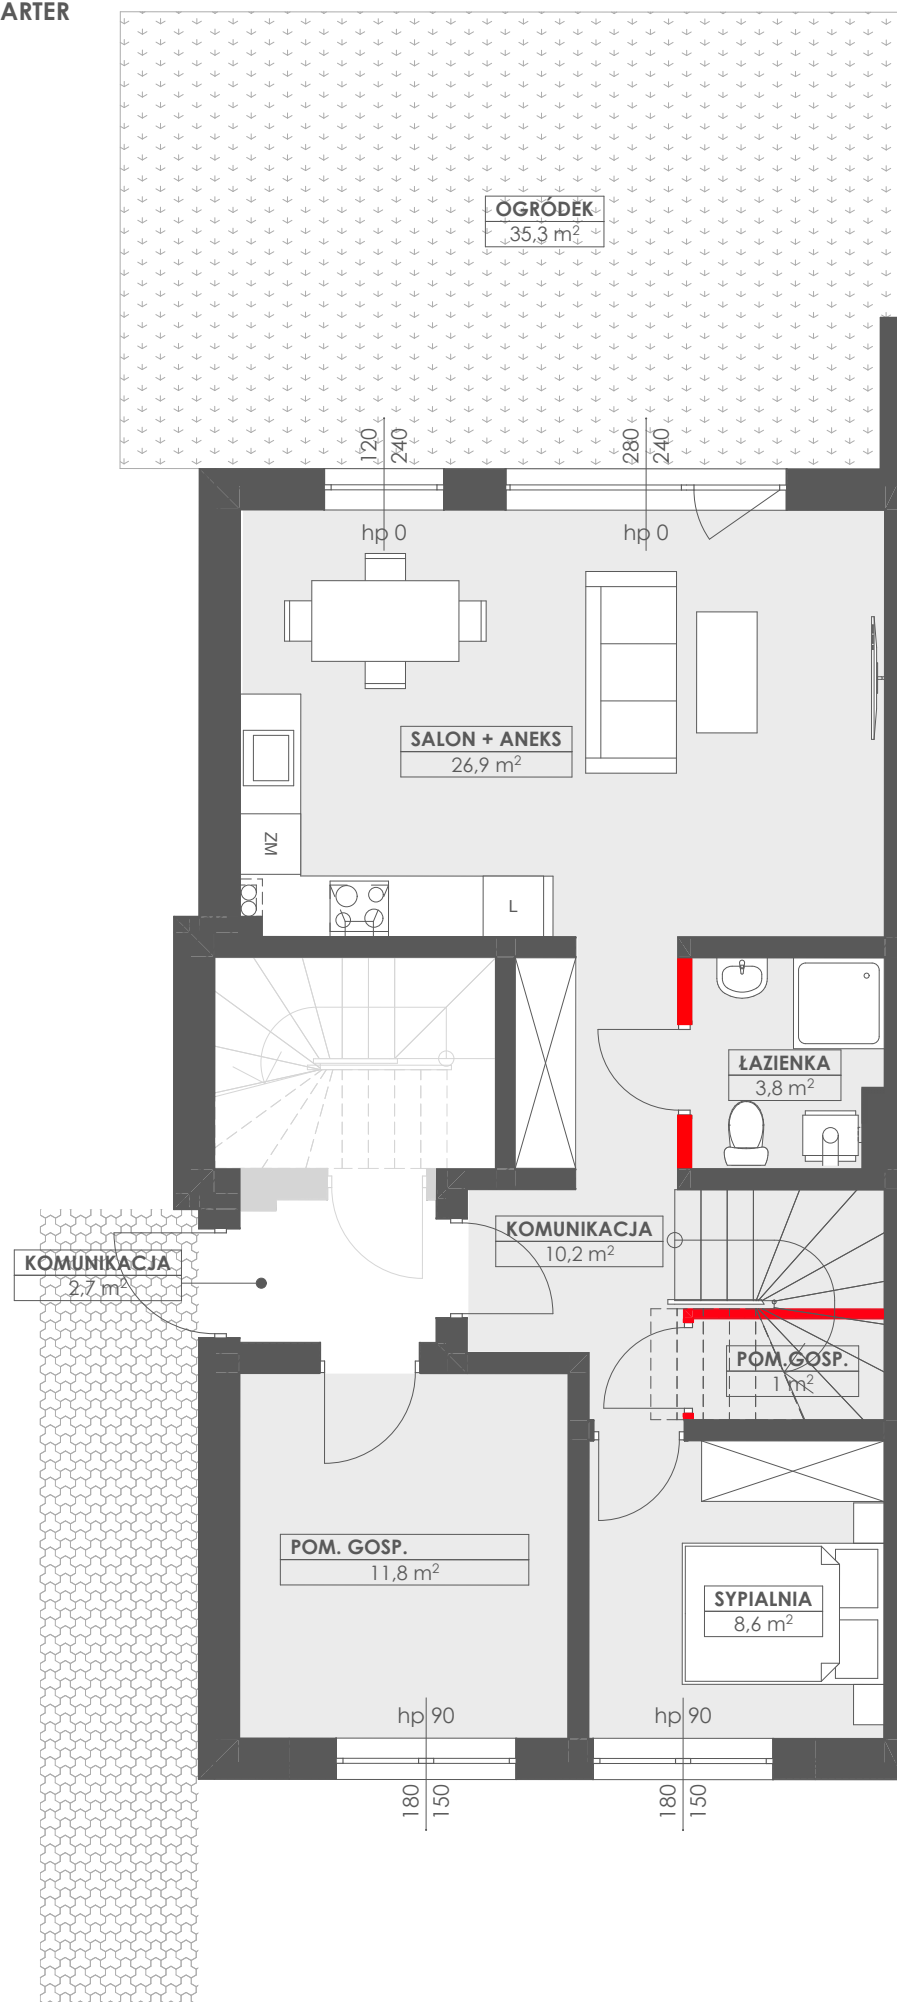

PIĘTRO

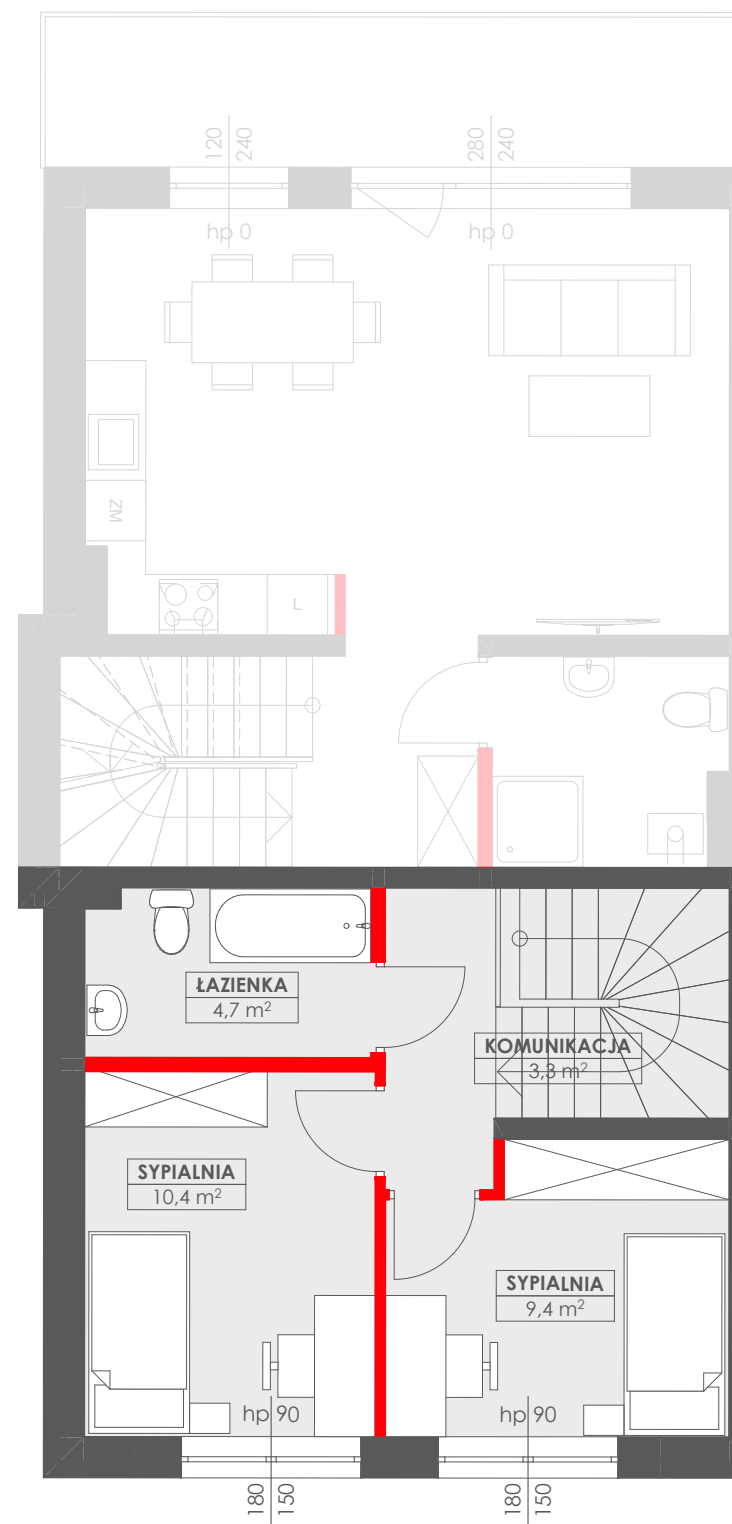

KATALOG MIESZKAŃ

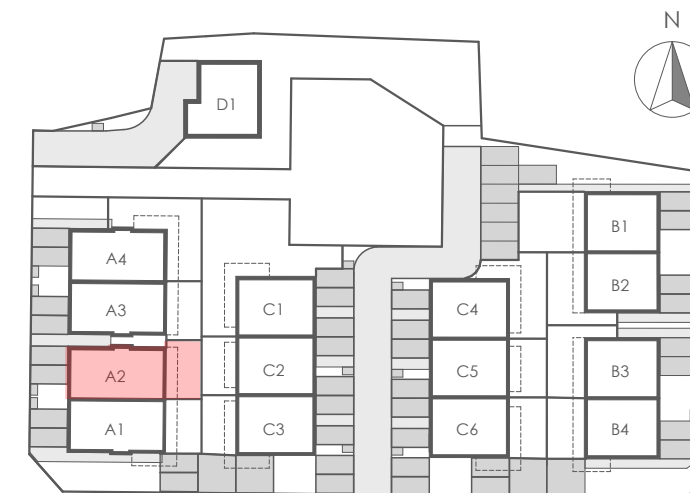

LEGENDA

- ŚCIANY BEZ MOŻLIWOŚCI ROZBIÓRKI
- ŚCIANY Z MOŻLIWOŚCIĄ ROZBIÓRKI
- OBSZAR OGRÓDKA
- WYSOKOŚĆ PARAPETU
- WYMIARY OKNA - SZEROKOŚĆ/WYSOKOŚĆ

ZESTAWIENIE POMIESZCZEŃ

Kondygnacja	Nazwa pomieszczenia	Powierzchnia
Poziom 0	KOMUNIKACJA	10,2
Poziom 0	ŁAZIENKA	3,8
Poziom 0	POM.GOSP.	1,0
Poziom 0	SALON + ANEKS	26,9
Poziom 0	SYPIALNIA	8,6
Poziom +1	KOMUNIKACJA	3,3
Poziom +1	ŁAZIENKA	4,7
Poziom +1	SYPIALNIA	9,4
Poziom +1	SYPIALNIA	10,4
		<b>78,3 m²</b>

INWESTYCJA

PROJEKT 15 BUDYNKÓW MIESZKALNYCH JEDNORODZINNYCH  
(8 BUDYNKÓW W ZABUDOWIE BLIŹNIACZEJ, 6 BUDYNKÓW W ZABUDOWIE SZEREGOWEJ I 1 BUDYNEK WOLNO STOJĄCY)

LOKALIZACJA

WARSZAWA - WESOŁA, UL. BABIEGO LATA I UL. ŻŁOTEJ JESIENI  
DZ. NR. 688, OBRĘB 8-07-15

INWESTOR

SIGBUD SP. Z O.O. SP.K  
UL. AFRYKAŃSKA 12 M. 97, 03-966 WARSZAWA

PROJEKTANT GENERALNY

STUDIO PROJEKTOWE ARK  
ARK STUDIO SP. Z O.O.  
UL. SAGALLI 10  
05-077 WARSZAWA



LOKAL

**BUDYNEK A2 - LOKAL A**

SKALA RYSUNKU

**1:75**