

KATALOG MIESZKAŃ



LEGENDA

- ŚCIANY BEZ MOŻLIWOŚCI ROZBIÓRKI
- ŚCIANY Z MOŻLIWOŚCIĄ ROZBIÓRKI
- OBSZAR OGRÓDKA
- WYSOKOŚĆ PARAPETU
- WYMIARY OKNA - SZEROKOŚĆ/WYSOKOŚĆ

ZESTAWIENIE POMIESZCZEŃ

Kondygnacja	Nazwa pomieszczenia	Powierzchnia
Poziom 0	KOMUNIKACJA	5,8
Poziom +1	KOMUNIKACJA	9,0
Poziom +1	ŁAZIENKA	4,7
Poziom +1	SALON + ANEKS	26,8
Poziom +2	KOMUNIKACJA	4,5
Poziom +2	ŁAZIENKA	4,8
Poziom +2	SYPIALNIA	12,6
Poziom +2	SYPIALNIA	12,9
Poziom +2	SYPIALNIA	16,1
Poziom +2	SYPIALNIA	17,8
		115,0 m²

INWESTYCJA

**PROJEKT 15 BUDYNKÓW MIESZKALNYCH JEDNORODZINNYCH
(8 BUDYNKÓW W ZABUDOWIE BLIŹNIACZEJ, 6 BUDYNKÓW W
ZABUDOWIE SZEREGOWEJ I 1 BUDYNEK WOLNO STOJĄCY)**

LOKALIZACJA

WARSZAWA - WESOŁA, UL. BABIEGO LATA I UL. ŻŁOTEJ JESIENI
DZ. NR. 688, OBRĘB 8-07-15

INWESTOR

SIGBUD SP. Z O.O. SP.K
UL. AFRYKAŃSKA 12 M. 97, 03-966 WARSZAWA

PROJEKTANT GENERALNY

STUDIO PROJEKTOWE ARK
ARK STUDIO SP. Z O.O.
UL. SAGALLI 10
05-077 WARSZAWA




LOKAL

BUDYNEK A2 - LOKAL B


SKALA RYSUNKU

1:100

PARTER - WEJŚCIE

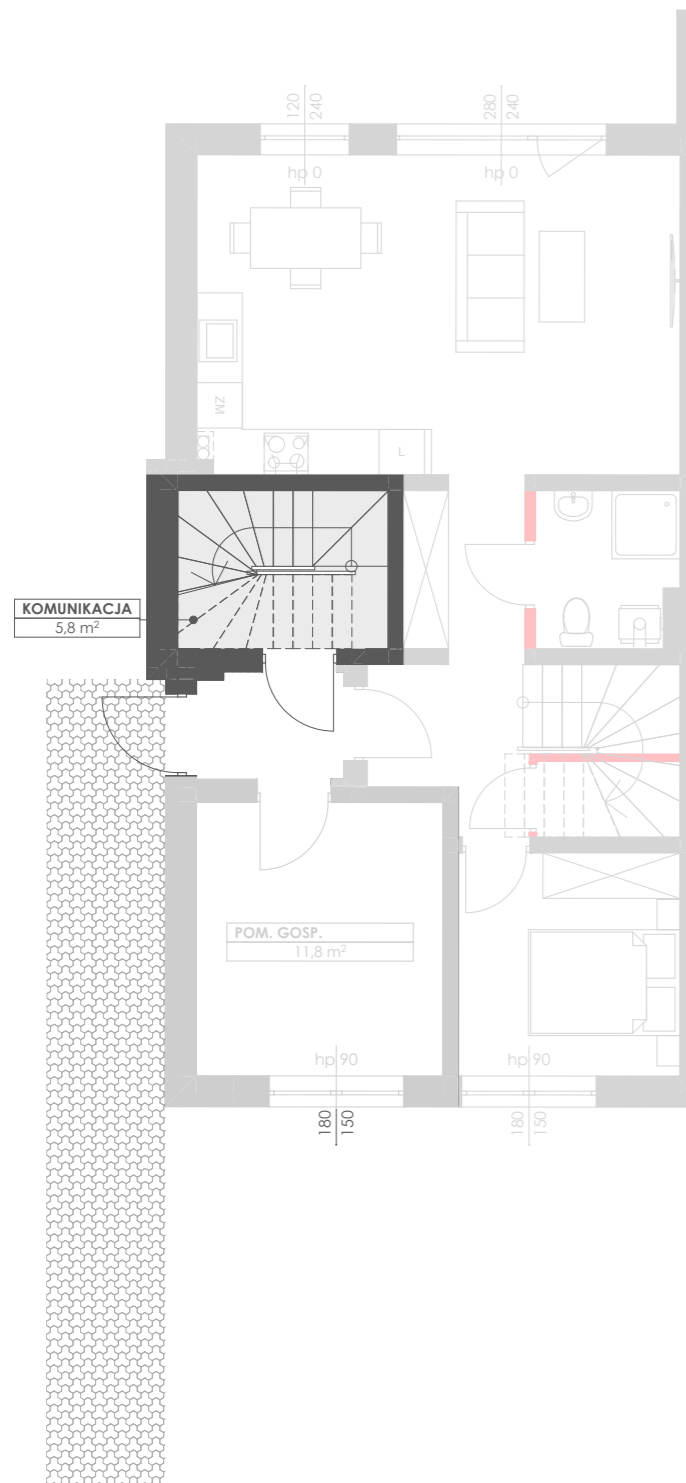

PIĘTRO

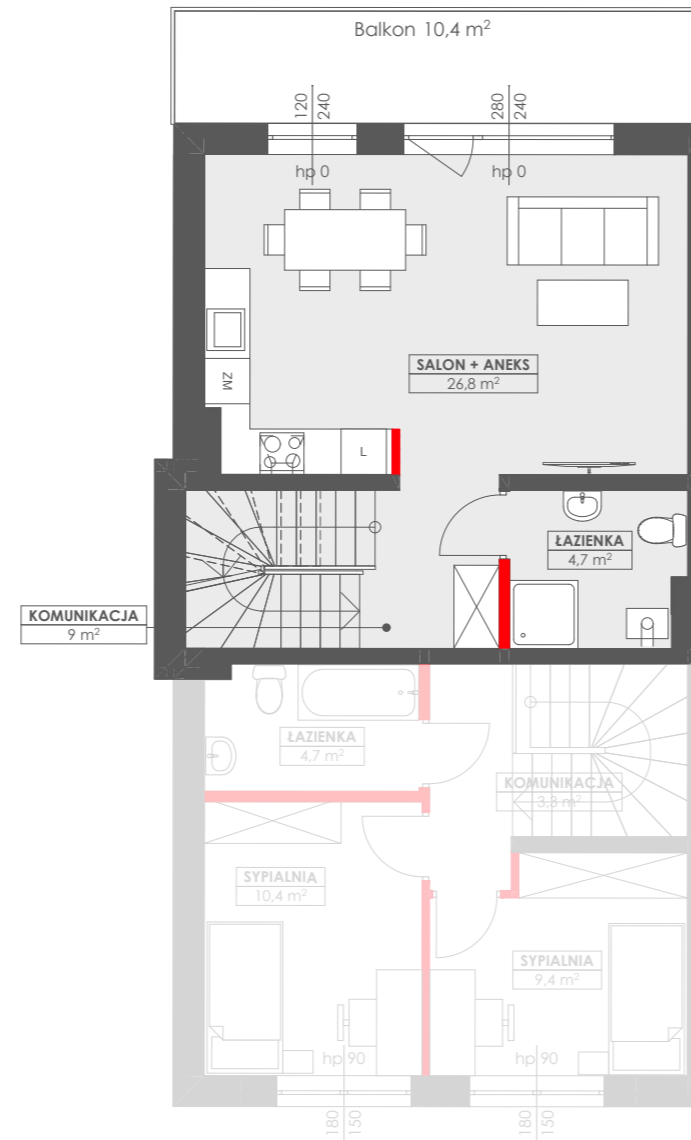

PODDASZE

