


# KATALOG MIESZKAŃ

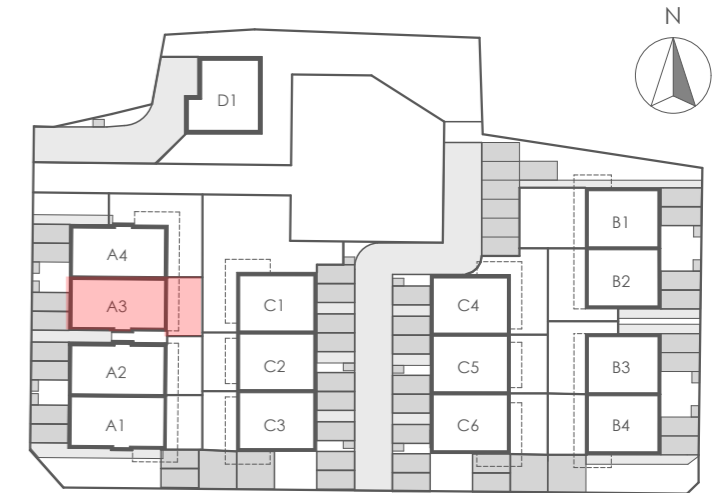

## LEGENDA

- ŚCIANY BEZ MOŻLIWOŚCI ROZBIÓRKI
- ŚCIANY Z MOŻLIWOŚCIĄ ROZBIÓRKI
- OBSZAR OGRÓDKA
- WYSOKOŚĆ PARAPETU
- WYMIARY OKNA - SZEROKOŚĆ/WYSOKOŚĆ

## ZESTAWIENIE POMIESZCZEŃ

Kondygnacja	Nazwa pomieszczenia	Powierzchnia
Poziom 0	KOMUNIKACJA	5,8
Poziom +1	KOMUNIKACJA	9,0
Poziom +1	ŁAZIENKA	4,7
Poziom +1	SALON + ANEKS	26,8
Poziom +2	KOMUNIKACJA	4,5
Poziom +2	ŁAZIENKA	4,8
Poziom +2	SYPIALNIA	12,6
Poziom +2	SYPIALNIA	12,9
Poziom +2	SYPIALNIA	16,1
Poziom +2	SYPIALNIA	17,8
		<b>115,0 m<sup>2</sup></b>

## INWESTYCJA

**PROJEKT 15 BUDYNKÓW MIESZKALNYCH JEDNORODZINNYCH  
(8 BUDYNKÓW W ZABUDOWIE BLIŹNIACZEJ, 6 BUDYNKÓW W  
ZABUDOWIE SZEREGOWEJ I 1 BUDYNEK WOLNO STOJĄCY)**

## LOKALIZACJA

WARSZAWA - WESOŁA, UL. BABIEGO LATA I UL. ŻŁOTEJ JESIENI  
DZ. NR. 688, OBRĘB 8-07-15

## INWESTOR

SIGBUD SP. Z O.O. SP.K  
UL. AFRYKAŃSKA 12 M. 97, 03-966 WARSZAWA

## PROJEKTANT GENERALNY

STUDIO PROJEKTOWE ARK  
**ARK STUDIO SP. Z O.O.**  
UL. SAGALLI 10  
05-077 WARSZAWA




## LOKAL

**BUDYNEK A3 - LOKAL B**


## SKALA RYSUNKU

**1:100**

## PARTER - WEJŚCIE

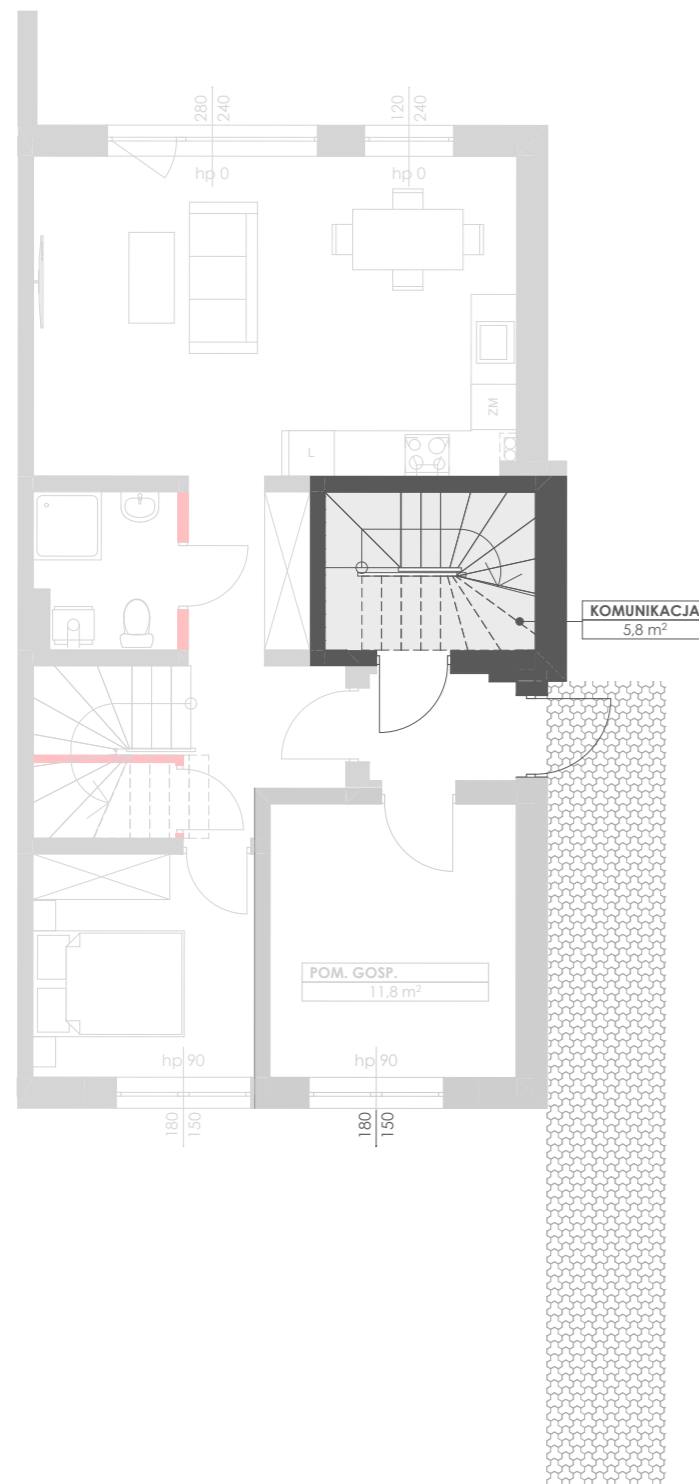

## PIĘTRO

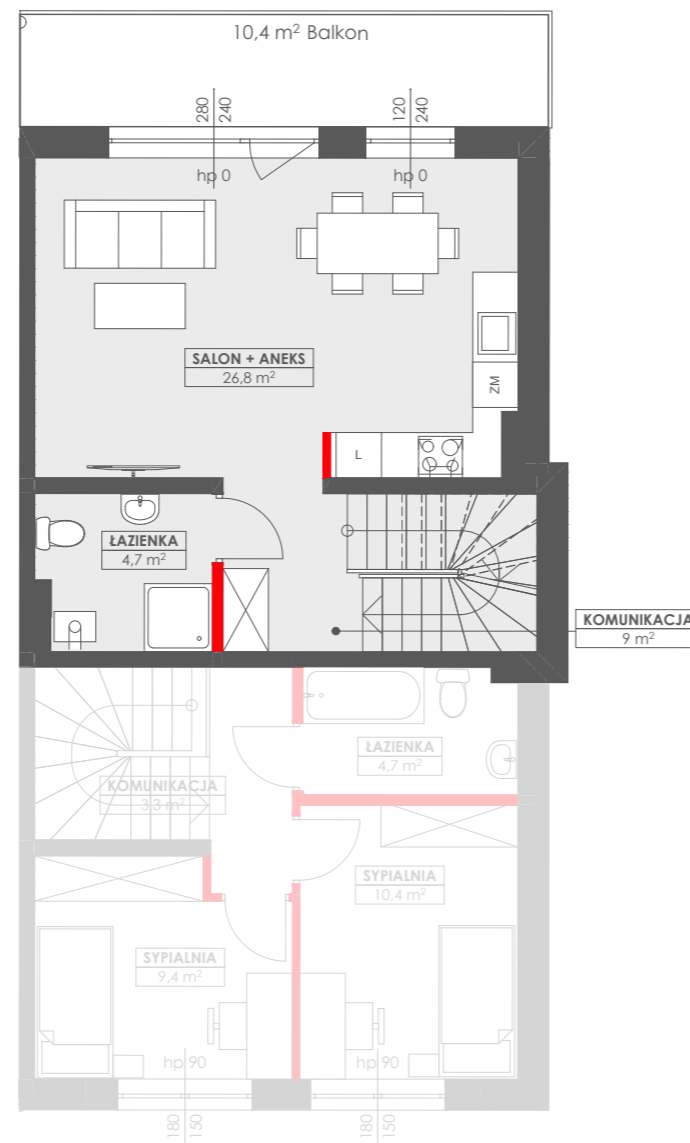

## PODDASZE

