




# KATALOG MIESZKAŃ

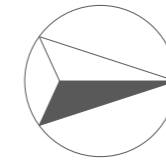

## PARTER

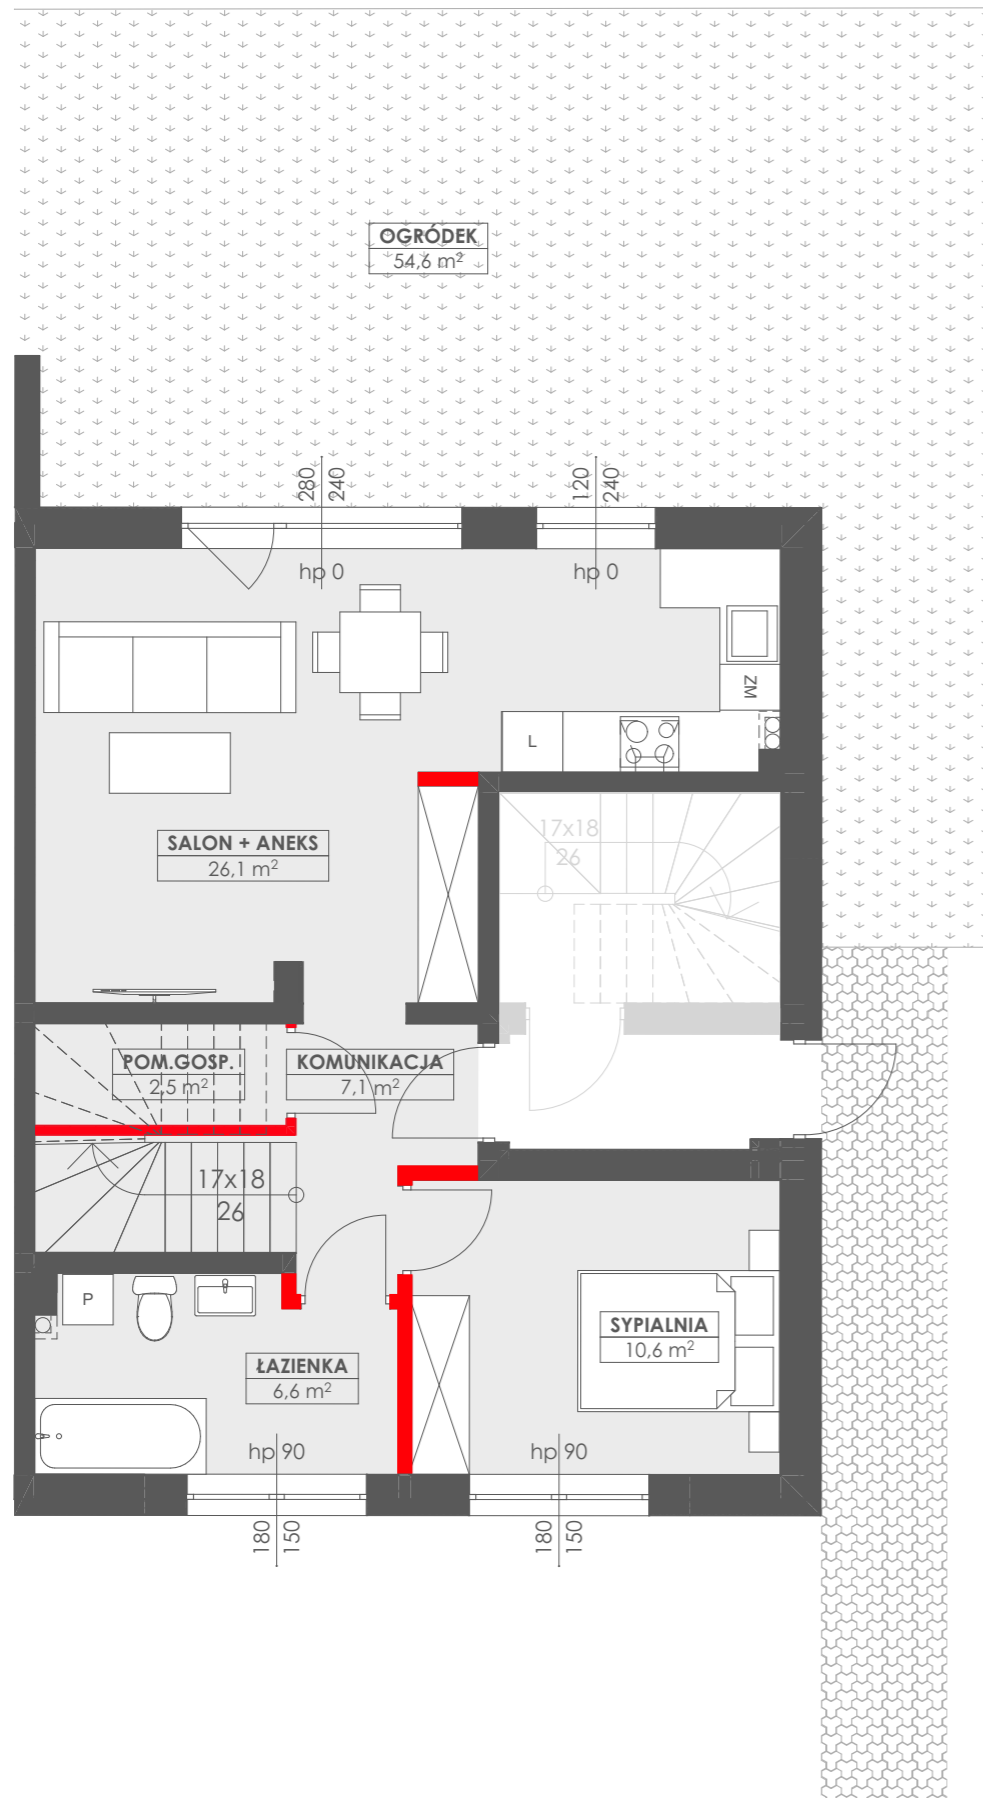

## PIĘTRO

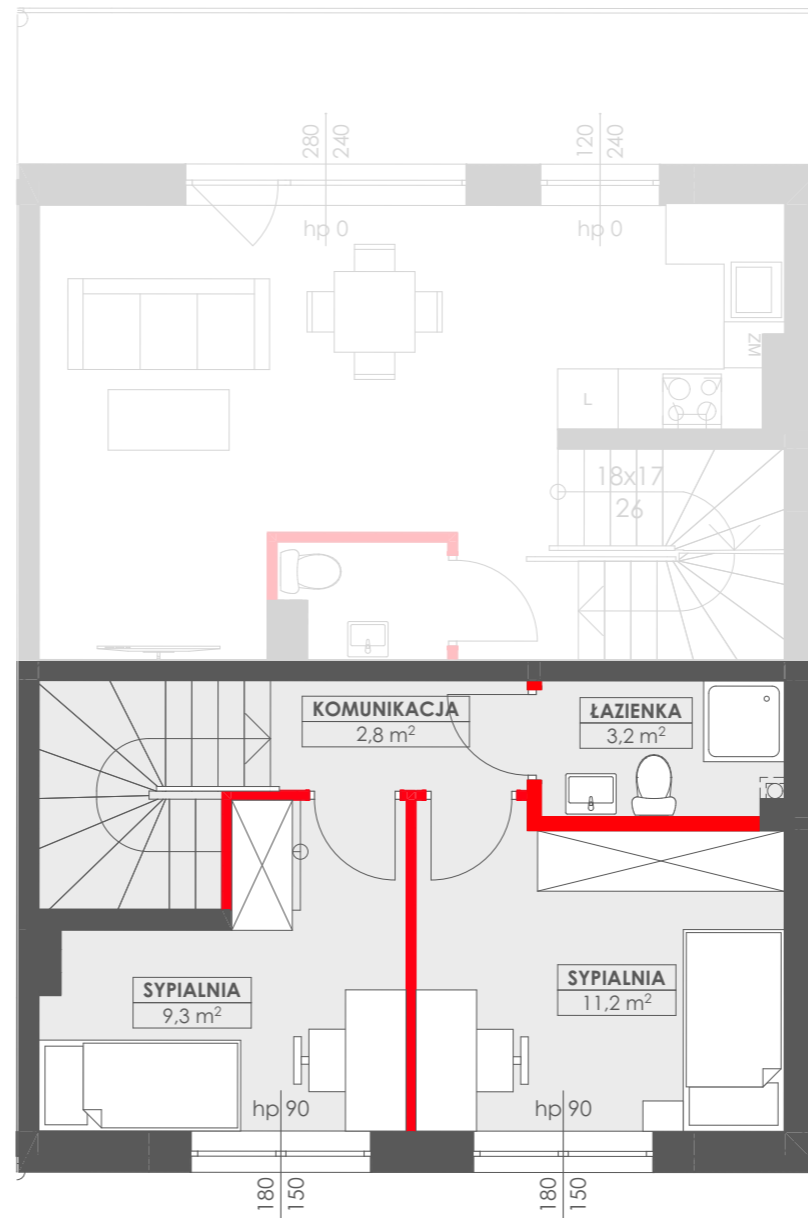

### LEGENDA

- ŚCIANY BEZ MOŻLIWOŚCI ROZBIÓRKI
- ŚCIANY Z MOŻLIWOŚCIĄ ROZBIÓRKI
- OBSZAR OGRÓDKA
- WYSOKOŚĆ PARAPETU
- WYMIARY OKNA - SZEROKOŚĆ/WYSOKOŚĆ

### ZESTAWIENIE POMIESZCZEŃ

Kondygnacja	Nazwa pomieszczenia	Powierzchnia
Poziom 0	KOMUNIKACJA	7,1
Poziom 0	ŁAZIENKA	6,6
Poziom 0	POM.GOSP.	1,8
Poziom 0	SALON + ANEKS	26,1
Poziom 0	SYPIALNIA	10,6
Poziom +1	KOMUNIKACJA	2,8
Poziom +1	ŁAZIENKA	3,2
Poziom +1	SYPIALNIA	9,3
Poziom +1	SYPIALNIA	11,2
		<b>78,7 m²</b>

### INWESTYCJA

**PROJEKT 15 BUDYNKÓW MIESZKALNYCH JEDNORODZINNYCH  
(8 BUDYNKÓW W ZABUDOWIE BLIŹNIACZEJ, 6 BUDYNKÓW W  
ZABUDOWIE SZEREGOWEJ I 1 BUDYNEK WOLNO STOJĄCY)**

### LOKALIZACJA

WARSZAWA - WESOŁA, UL. BABIEGO LATA I UL. ŻŁOTEJ JESIENI  
DZ. NR. 688, OBRĘB 8-07-15

### INWESTOR

SIGBUD SP. Z O.O. SP.K  
UL. AFRYKAŃSKA 12 M. 97, 03-966 WARSZAWA

### PROJEKTANT GENERALNY

STUDIO PROJEKTOWE ARK  
**ARK STUDIO SP. Z O.O.**  
UL. SAGALLI 10  
05-077 WARSZAWA



### LOKAL

**BUDYNEK B3 - LOKAL A**

### SKALA RYSUNKU

**1:75**