




KATALOG MIESZKAŃ

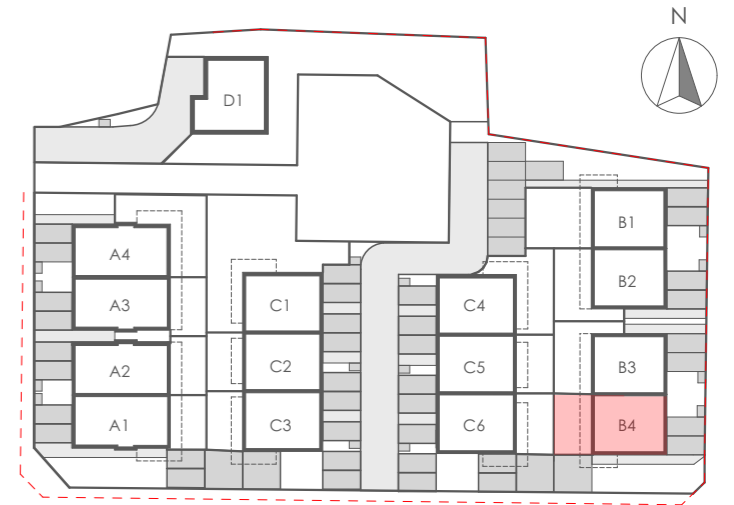

PARTER

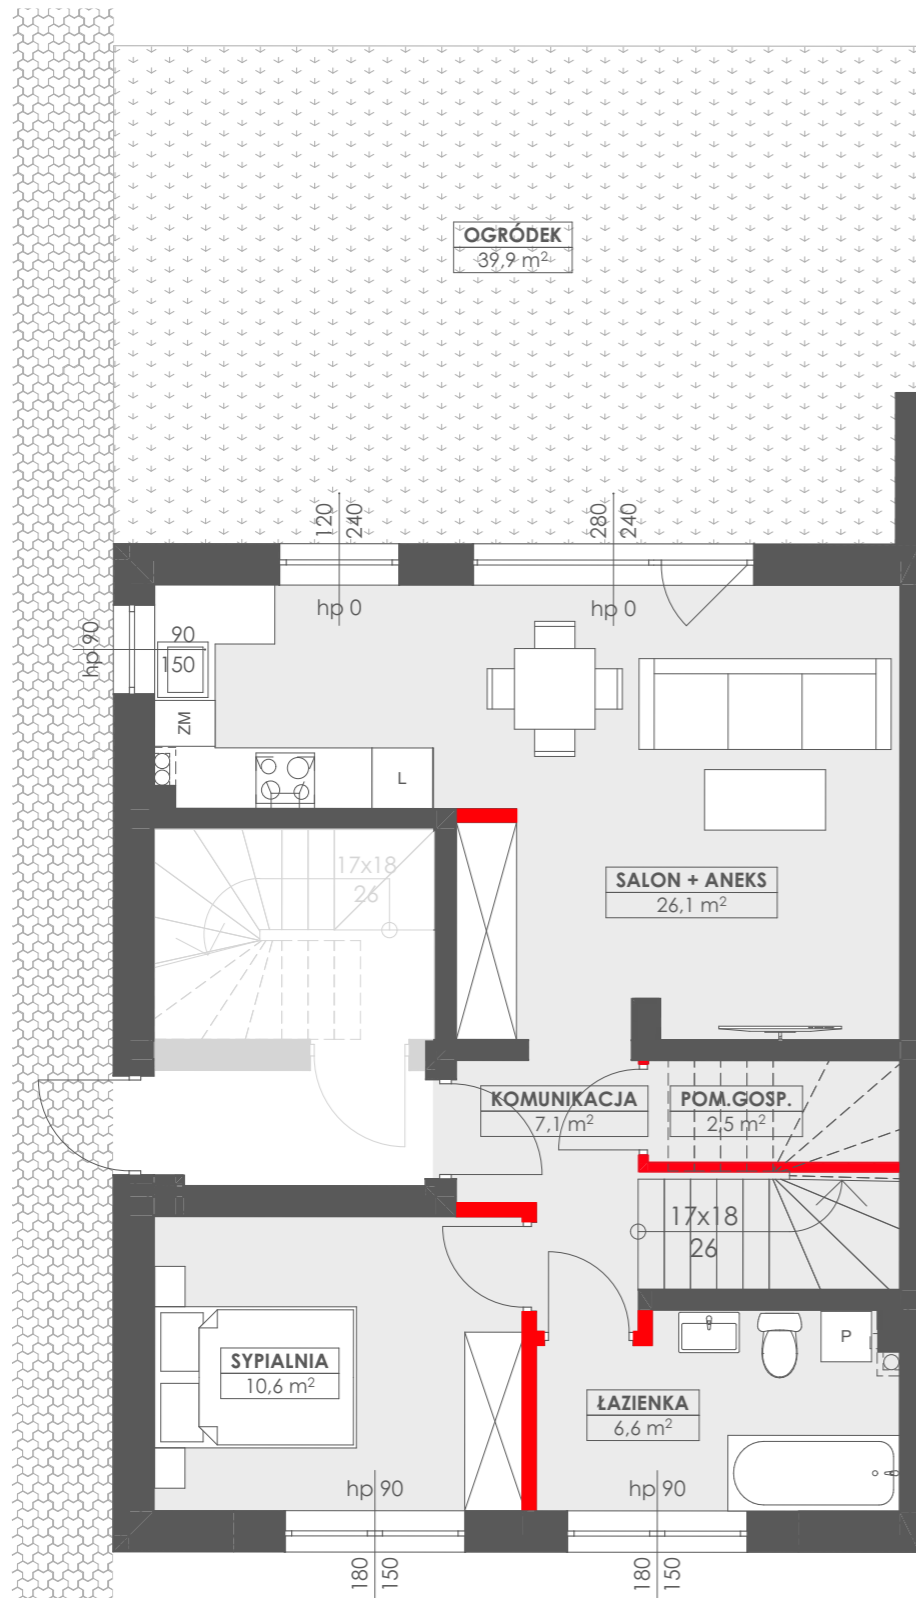

PIĘTRO

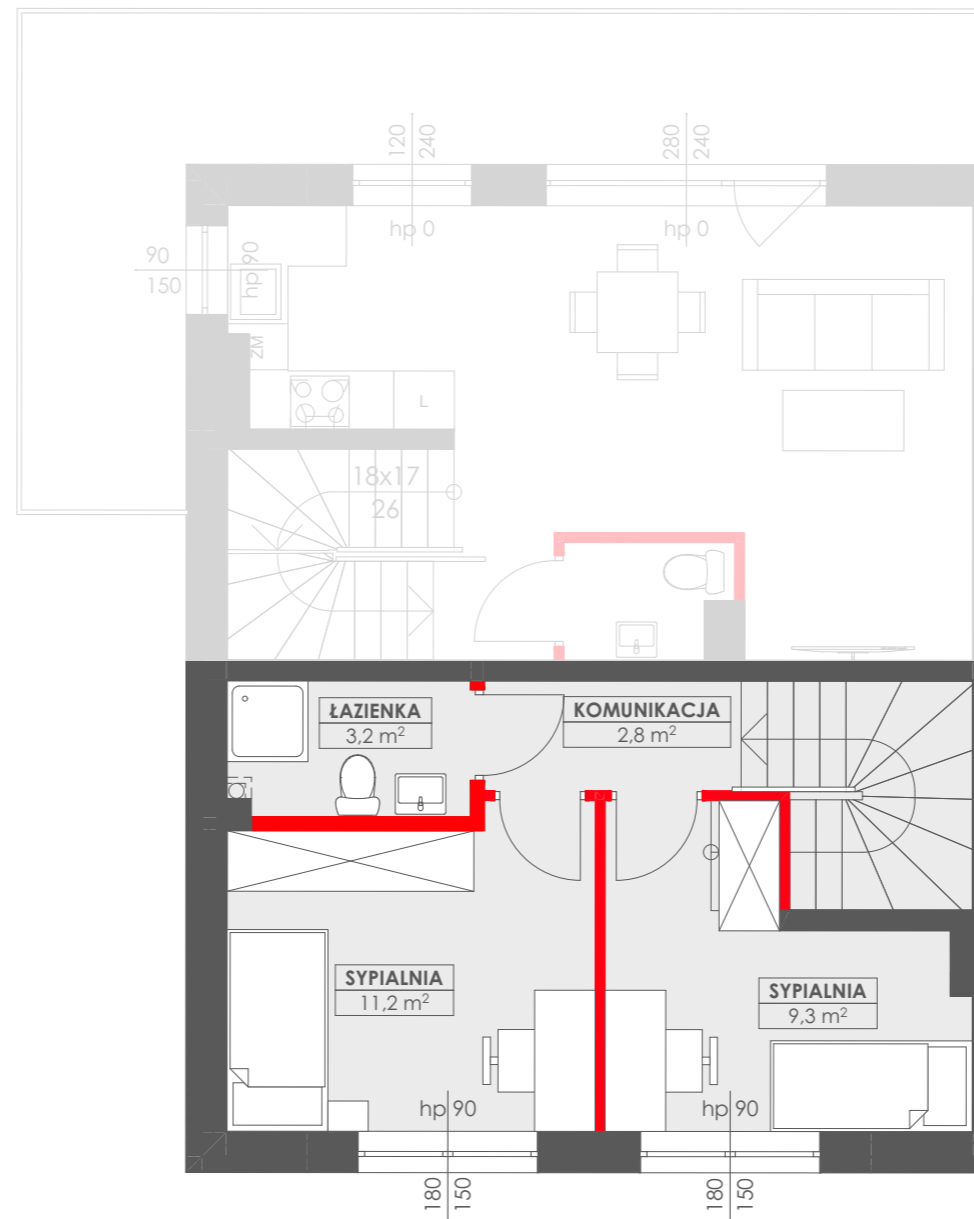

LEGENDA

- ŚCIANY BEZ MOŻLIWOŚCI ROZBIÓRKI
- ŚCIANY Z MOŻLIWOŚCIĄ ROZBIÓRKI
- OBSZAR OGRÓDKA
- WYSOKOŚĆ PARAPETU
- WYMIARY OKNA - SZEROKOŚĆ/WYSOKOŚĆ

ZESTAWIENIE POMIESZCZEŃ

| Kondygnacja | Nazwa pomieszczenia | Powierzchnia |
|-------------|---------------------|----------------|
| Poziom 0 | KOMUNIKACJA | 7,1 |
| Poziom 0 | ŁAZIENKA | 6,6 |
| Poziom 0 | POM.GOSP. | 1,8 |
| Poziom 0 | SALON + ANEKS | 26,1 |
| Poziom 0 | SYPIALNIA | 10,6 |
| Poziom +1 | KOMUNIKACJA | 2,8 |
| Poziom +1 | ŁAZIENKA | 3,2 |
| Poziom +1 | SYPIALNIA | 9,3 |
| Poziom +1 | SYPIALNIA | 11,2 |
| | | 78,7 m² |

INWESTYCJA

PROJEKT 15 BUDYNKÓW MIESZKALNYCH JEDNORODZINNYCH
(8 BUDYNKÓW W ZABUDOWIE BLIŹNIACZEJ, 6 BUDYNKÓW W ZABUDOWIE SZEREGOWEJ I 1 BUDYNEK WOLNO STOJĄCY)

LOKALIZACJA

WARSZAWA - WESOŁA, UL. BABIEGO LATA I UL. ŻŁOTEJ JESIENI
DZ. NR. 688, OBRĘB 8-07-15

INWESTOR

SIGBUD SP. Z O.O. SP.K
UL. AFRYKAŃSKA 12 M. 97, 03-966 WARSZAWA

PROJEKTANT GENERALNY

STUDIO PROJEKTOWE ARK
ARK STUDIO SP. Z O.O.
UL. SAGALLI 10
05-077 WARSZAWA



LOKAL

BUDYNEK B4 - LOKAL A

SKALA RYSUNKU

1:75