



# KATALOG MIESZKAŃ




PARTER - WEJŚCIE

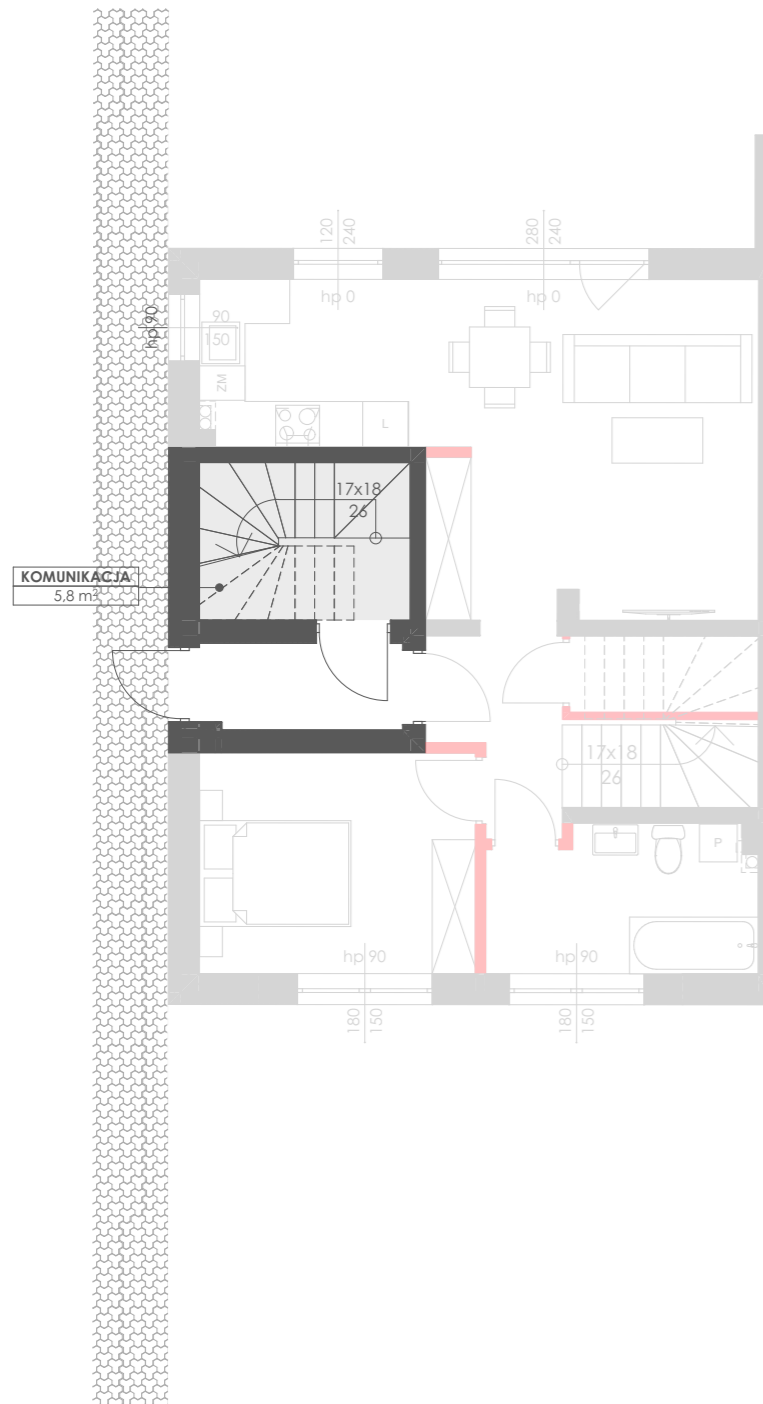

PIĘTRO

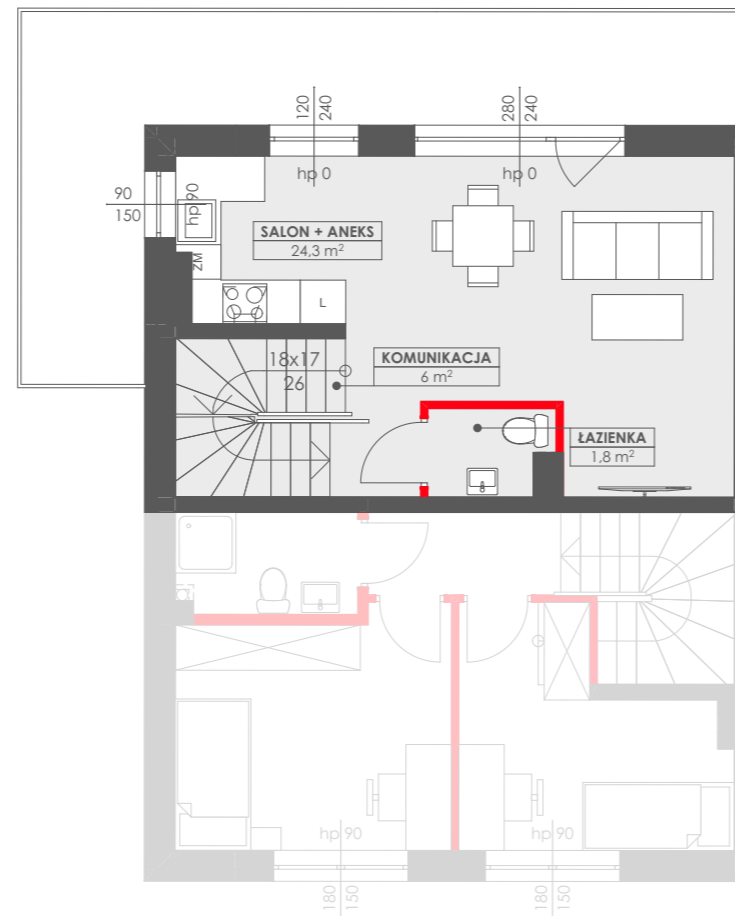

PODDASZE

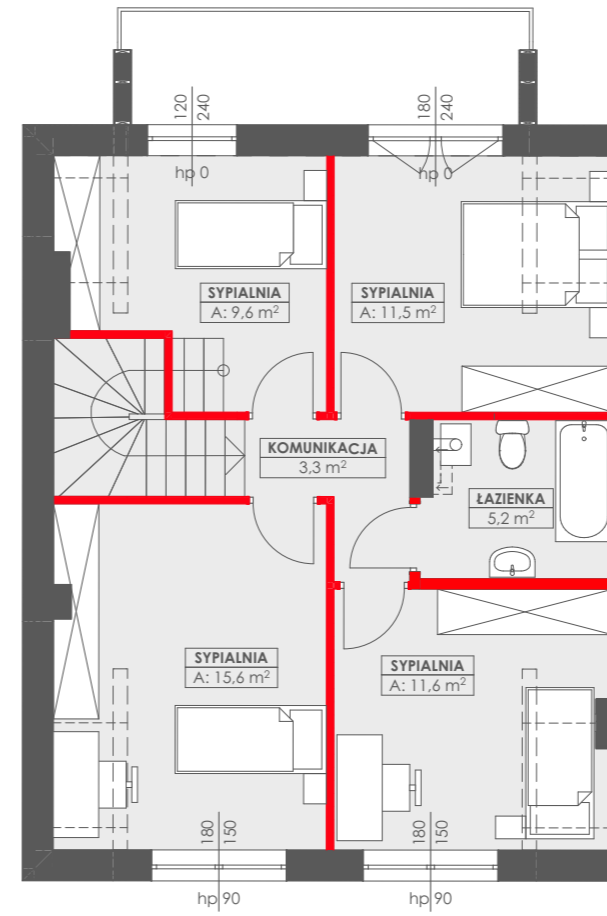

LEGENDA

- ŚCIANY BEZ MOŻLIWOŚCI ROZBIÓRKI
- ŚCIANY Z MOŻLIWOŚCIĄ ROZBIÓRKI
- OBSZAR OGRÓDKA
- WYSOKOŚĆ PARAPETU
- WYMIARY OKNA - SZEROKOŚĆ/WYSOKOŚĆ

ZESTAWIENIE POMIESZCZEŃ

Kondygnacja	Nazwa pomieszczenia	Powierzchnia
Poziom 0	KOMUNIKACJA	5,8
Poziom +1	KOMUNIKACJA	6,0
Poziom +1	ŁAZIENKA	1,8
Poziom +1	SALON + ANEKS	24,3
Poziom +2	KOMUNIKACJA	3,3
Poziom +2	ŁAZIENKA	5,2
Poziom +2	SYPIALNIA	9,6
Poziom +2	SYPIALNIA	11,5
Poziom +2	SYPIALNIA	11,6
Poziom +2	SYPIALNIA	15,6
		<b>94,7 m²</b>

INWESTYCJA

**PROJEKT 15 BUDYNKÓW MIESZKALNYCH JEDNORODZINNYCH (8 BUDYNKÓW W ZABUDOWIE BLIŹNIACZEJ, 6 BUDYNKÓW W ZABUDOWIE SZEREGOWEJ I 1 BUDYNEK WOLNO STOJĄCY)**

LOKALIZACJA

WARSZAWA - WESOŁA, UL. BABIEGO LATA I UL. ŻŁOTEJ JESIENI  
DZ. NR. 688, OBRĘB 8-07-15

INWESTOR

SIGBUD SP. Z O.O. SP.K  
UL. AFRYKAŃSKA 12 M. 97, 03-966 WARSZAWA

PROJEKTANT GENERALNY

STUDIO PROJEKTOWE ARK  
**ARK STUDIO SP. Z O.O.**  
UL. SAGALLI 10  
05-077 WARSZAWA



LOKAL

**BUDYNEK B4 - LOKAL B**

SKALA RYSUNKU

**1:100**