





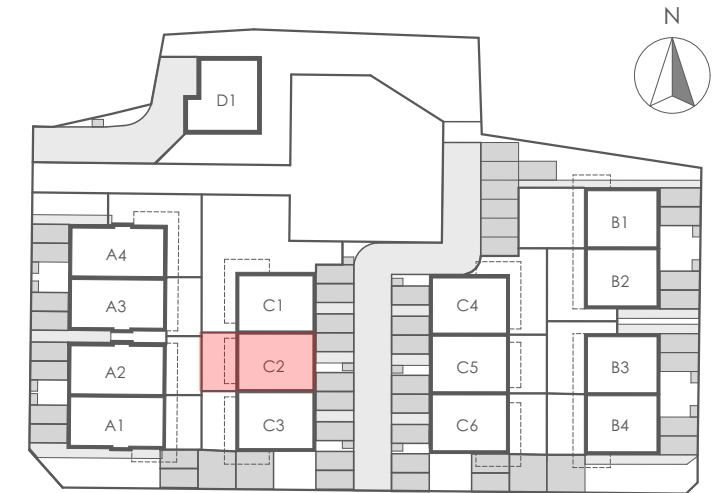

# KATALOG MIESZKAŃ

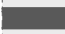

## LEGENDA

-  ŚCIANY BEZ MOŻLIWOŚCI ROZBIÓRKI
-  ŚCIANY Z MOŻLIWOŚCIĄ ROZBIÓRKI
-  OBSZAR OGRÓDKA
-  WYSOKOŚĆ PARAPETU
-  WYMIARY OKNA - SZEROKOŚĆ/WYSOKOŚĆ

## ZESTAWIENIE POMIESZCZEŃ

Kondygnacja	Nazwa pomieszczenia	Powierzchnia
Poziom 0	KOMUNIKACJA	3,6
Poziom 0	ŁAZIENKA	3,6
Poziom 0	POM.GOSP.	1,8
Poziom 0	SALON + ANEKS	28,2
Poziom 0	SYPIALNIA	15,9
Poziom +1	KOMUNIKACJA	4,4
Poziom +1	ŁAZIENKA	3,8
Poziom +1	SYPIALNIA	8,6
Poziom +1	SYPIALNIA	10,4
		<b>80,3 m<sup>2</sup></b>

## INWESTYCJA

**PROJEKT 15 BUDYNKÓW MIESZKALNYCH JEDNORODZINNYCH  
(8 BUDYNKÓW W ZABUDOWIE BLIŹNIACZEJ, 6 BUDYNKÓW W ZABUDOWIE SZEREGOWEJ I 1 BUDYNEK WOLNO STOJĄCY)**

## LOKALIZACJA

WARSZAWA - WESOŁA, UL. BABIEGO LATA I UL. ŻŁOTEJ JESIENI  
DZ. NR. 688, OBRĘB 8-07-15

## INWESTOR

SIGBUD SP. Z O.O. SP.K  
UL. AFRYKAŃSKA 12 M. 97, 03-966 WARSZAWA

## PROJEKTANT GENERALNY

STUDIO PROJEKTOWE ARK  
**ARK STUDIO SP. Z O.O.**  
UL. SAGALLI 10  
05-077 WARSZAWA




## LOKAL

**BUDYNEK C2 - LOKAL A**

## SKALA RYSUNKU

**1:75**

## PARTER

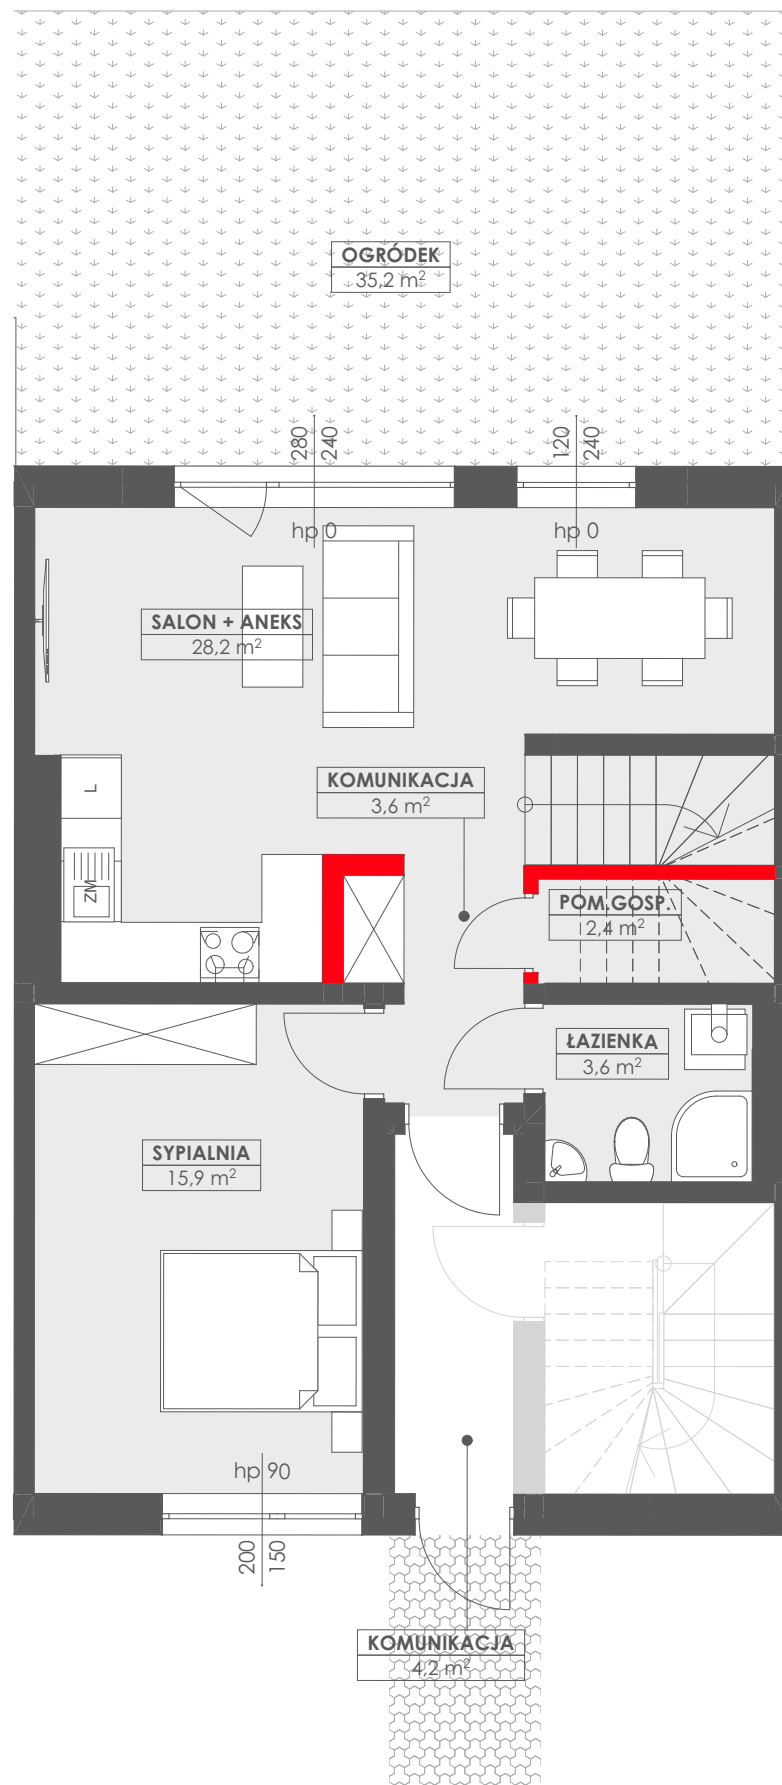

## PIĘTRO

