

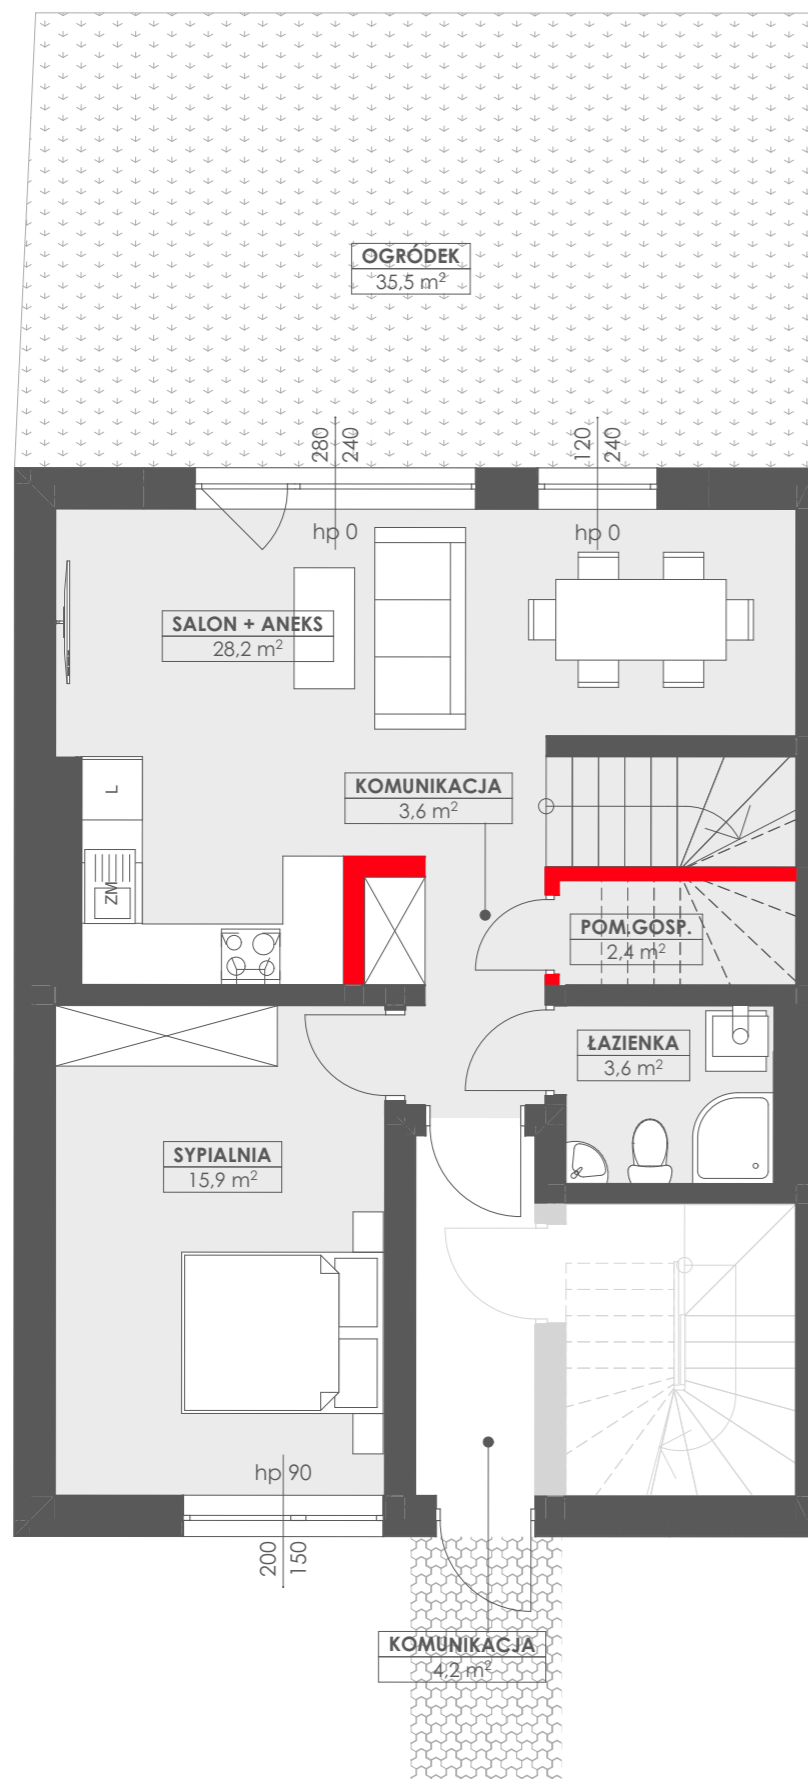


PARTER

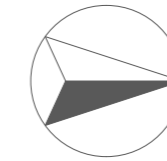

PIĘTRO

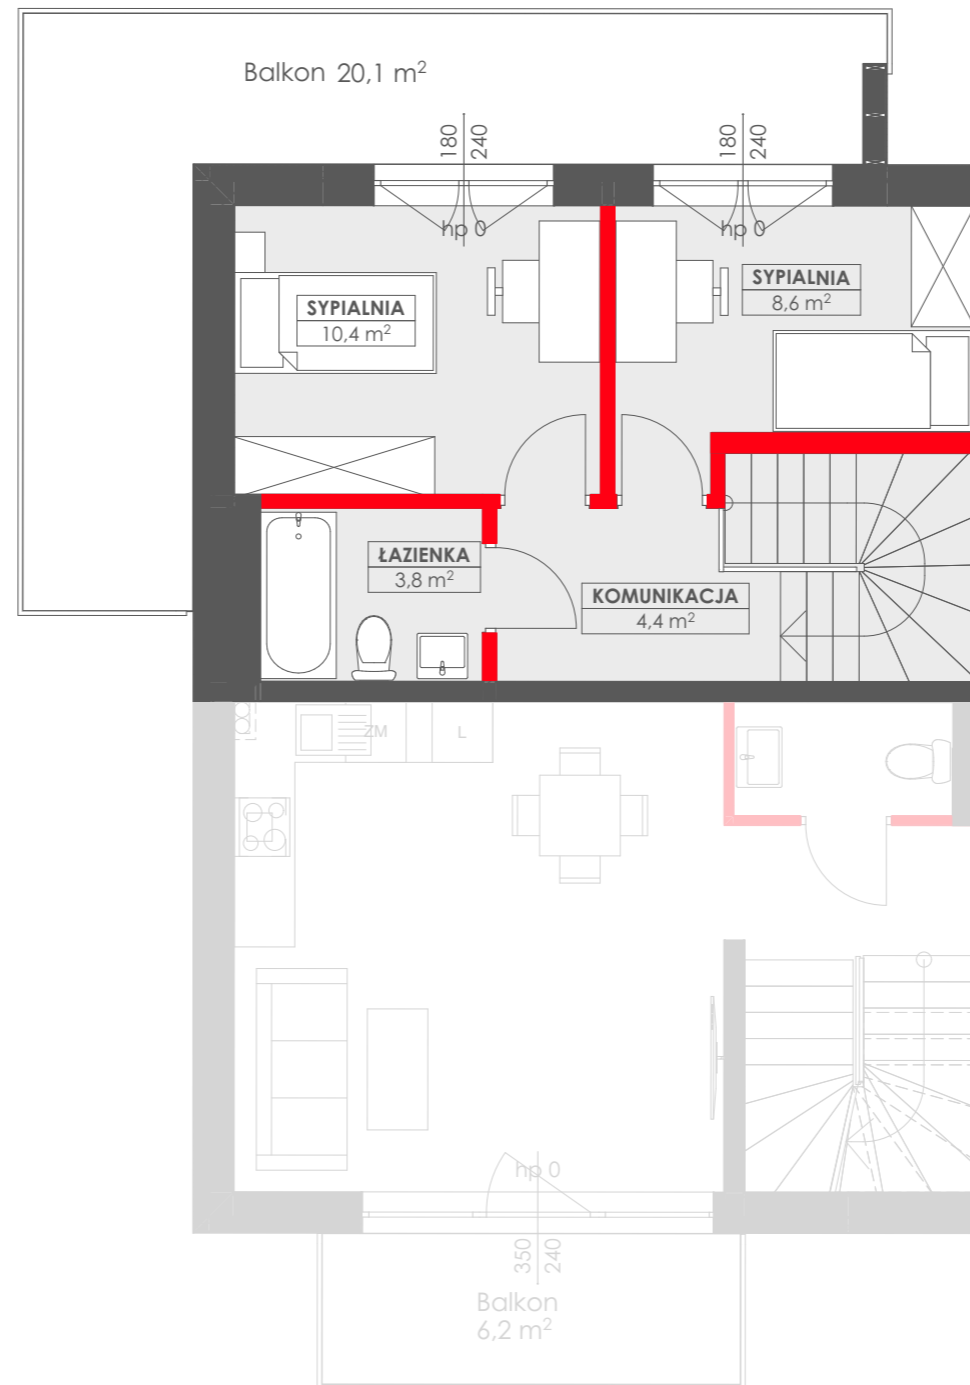

KATALOG MIESZKAŃ



LEGENDA

- ŚCIANY BEZ MOŻLIWOŚCI ROZBIÓRKI
- ŚCIANY Z MOŻLIWOŚCIĄ ROZBIÓRKI
- OBSZAR OGRÓDKA
- WYSOKOŚĆ PARAPETU
- WYMIARY OKNA - SZEROKOŚĆ/WYSOKOŚĆ

ZESTAWIENIE POMIESZCZEŃ

Kondygnacja	Nazwa pomieszczenia	Powierzchnia
Poziom 0	KOMUNIKACJA	3,6
Poziom 0	ŁAZIENKA	3,6
Poziom 0	POM. GOSP.	1,8
Poziom 0	SALON + ANEKS	28,2
Poziom 0	SYPIALNIA	15,9
Poziom +1	KOMUNIKACJA	4,4
Poziom +1	ŁAZIENKA	3,8
Poziom +1	SYPIALNIA	8,6
Poziom +1	SYPIALNIA	10,4
		80,3 m²

INWESTYCJA

PROJEKT 15 BUDYNKÓW MIESZKALNYCH JEDNORODZINNYCH
(8 BUDYNKÓW W ZABUDOWIE BLIŹNIACZEJ, 6 BUDYNKÓW W
ZABUDOWIE SZEREGOWEJ I 1 BUDYNEK WOLNO STOJĄCY)

LOKALIZACJA

WARSZAWA - WESOŁA, UL. BABIEGO LATA I UL. ŻŁOTEJ JESIENI
DZ. NR. 688, OBRĘB 8-07-15

INWESTOR

SIGBUD SP. Z O.O. SP.K
UL. AFRYKAŃSKA 12 M. 97, 03-966 WARSZAWA

PROJEKTANT
GENERALNY

STUDIO PROJEKTOWE ARK
ARK STUDIO SP. Z O.O.
UL. SAGALLI 10
05-077 WARSZAWA



LOKAL

BUDYNEK C3 - LOKAL A

SKALA RYSUNKU

1:75